５階建てマンション（15戸）の場合

作成日：2024.5.22
更新日：2024.5.24

トーカイセキュリティ株式会社

後付け無線オートロック

IPインターフォン Akuvox NW構成図

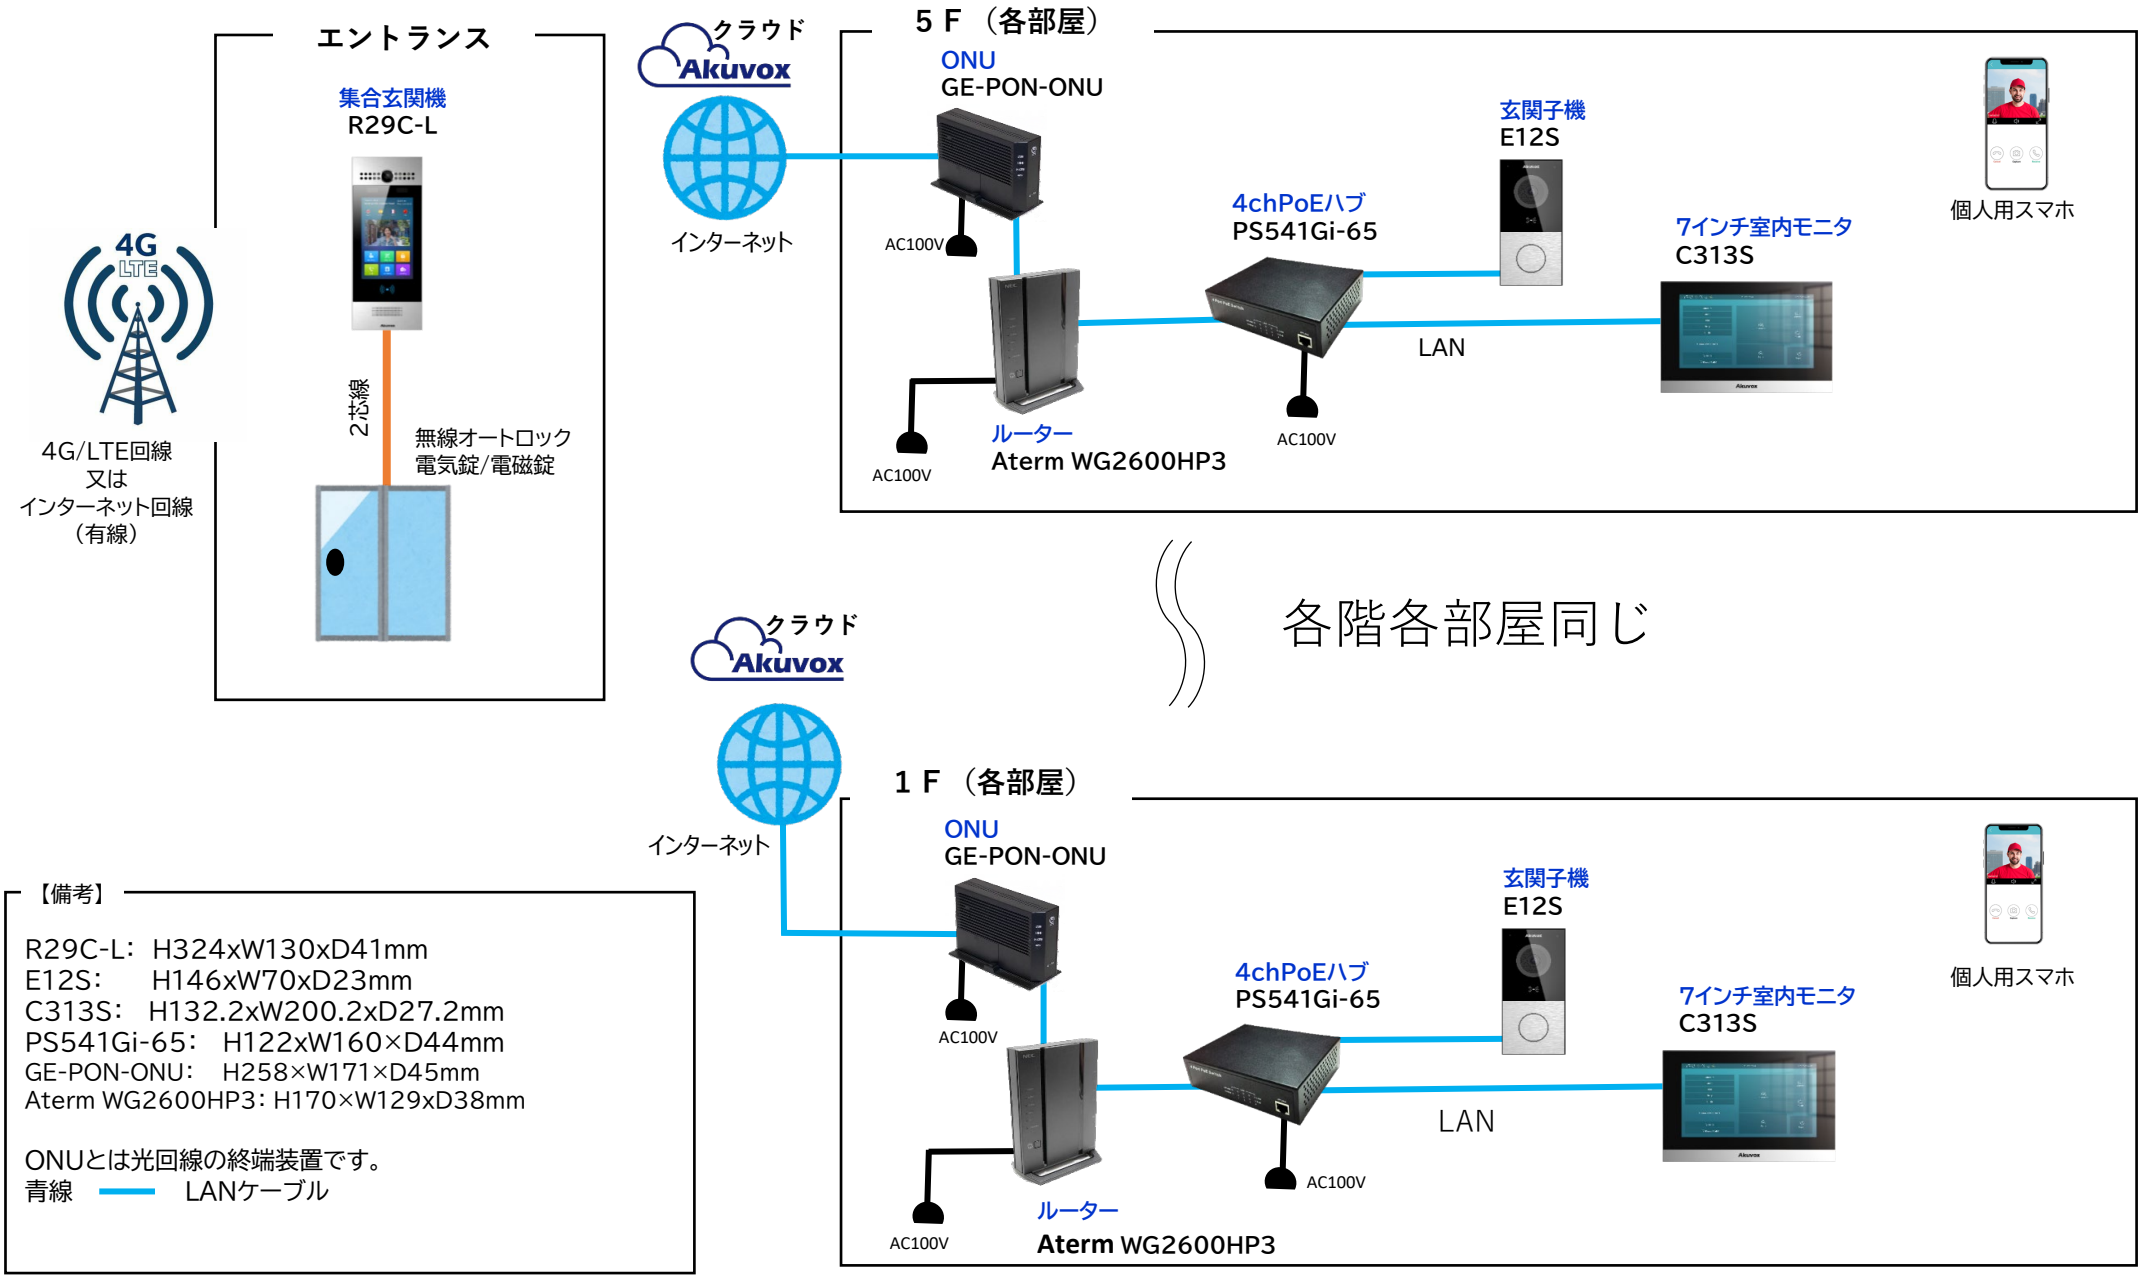

【備考】

R29C-L：H324xW130xD41mm
E12S：　H146xW70xD23mm
C313S：H132.2xW200.2xD27.2mm
PS541Gi-65：H122xW160×D44mm
GE-PON-ONU：H258×W171×D45mm
Aterm WG2600HP3：H170×W129xD38mm

ONUとは光回線の終端装置です。
青線 ―― LANケーブル